

PROVA PRATICA

Le prove che vengono individuate sono le seguenti:


Prova n. 1: Il candidato argomenti rispetto alla distribuzione impiantistica rappresentata, descrivendo le caratteristiche dell'impianto e i suoi requisiti sulla base della distribuzione architettonica e alla destinazione d'uso dei locali, ai sensi della normativa tecnica vigente

Prova n. 2: il candidato argomenti rispetto allo schema di centrale termica rappresentata, descrivendo le caratteristiche dell'impianto e i principi di funzionamento, partendo dalle componenti indicate


Prova n. 3: Duvri: in quali casi deve essere redatto (campo d'applicazione), elementi che deve contenere, principali diversità con la direttiva cantieri (POS, PSC, PSS)

il candidato argomenti rispetto alla distribuzione impiantistica rappresentata, descrivendo le caratteristiche dell'impianto e i suoi requisiti sulla base della distribuzione architettonica e alla destinazione d'uso dei locali, ai sensi della normativa tecnica vigente.

1

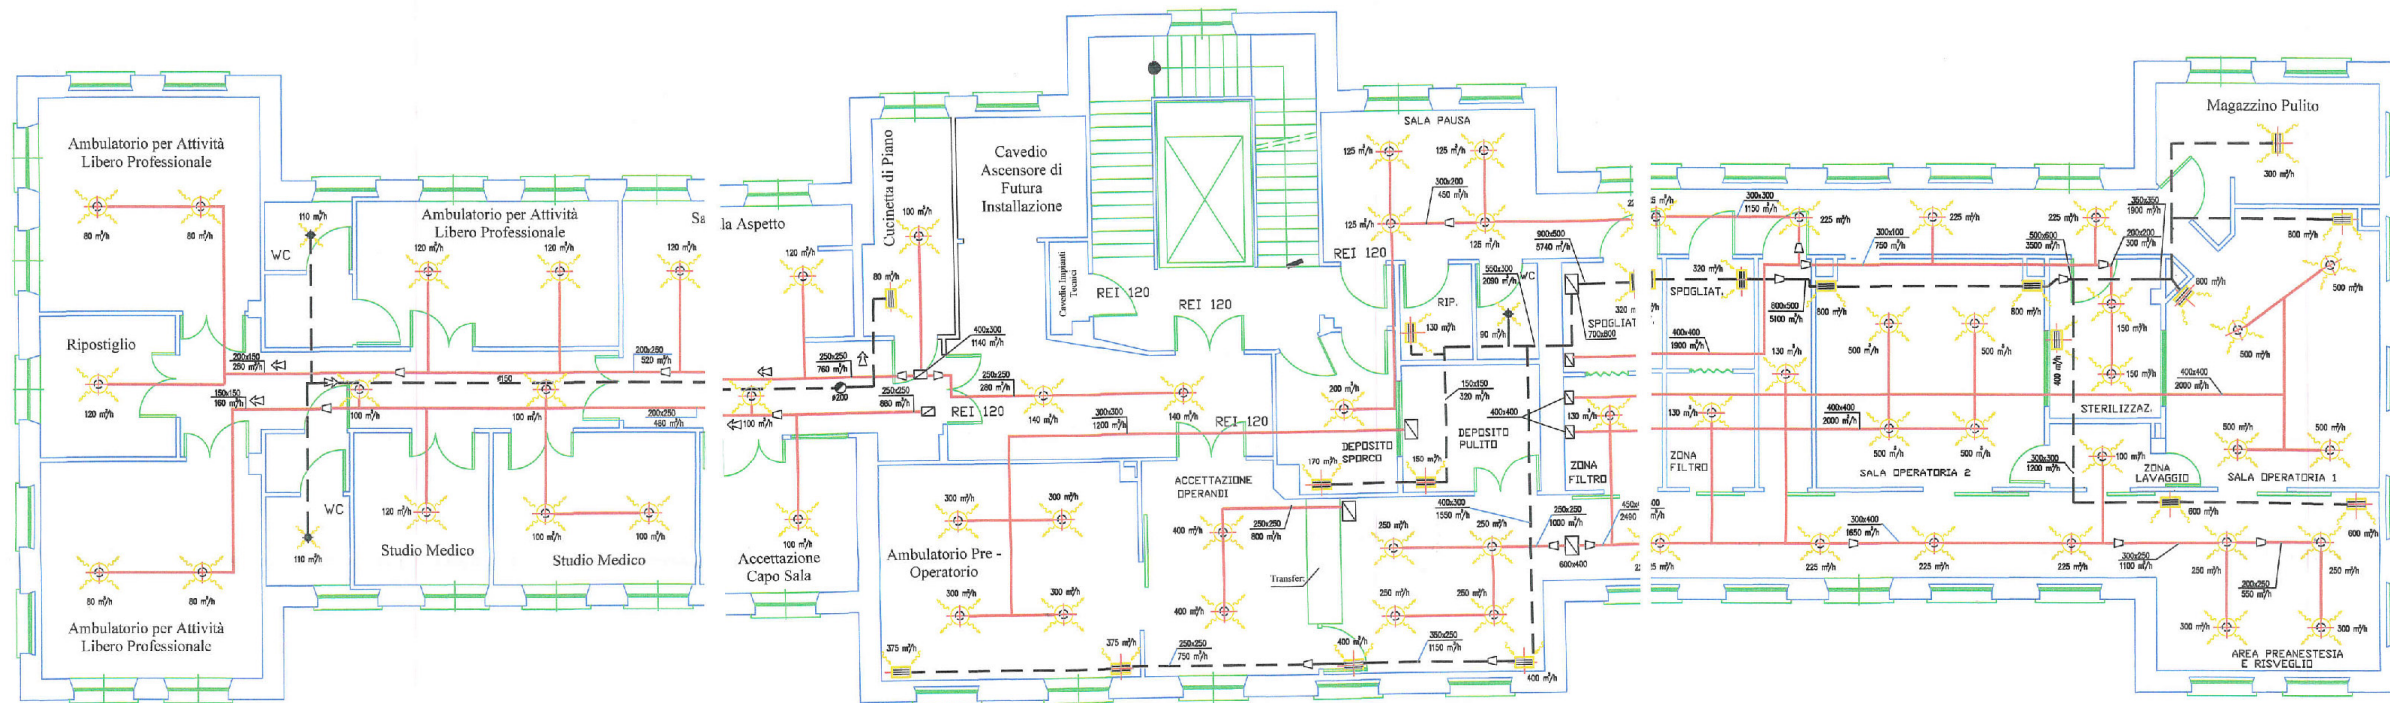

NOTA: Simbologia secondo UNI 9511 - "Rappresentazioni delle installazioni, segni grafici per impianti di condizionamento dell'aria, riscaldamento, ventilazione, idrosanitari, gas per uso domestico".

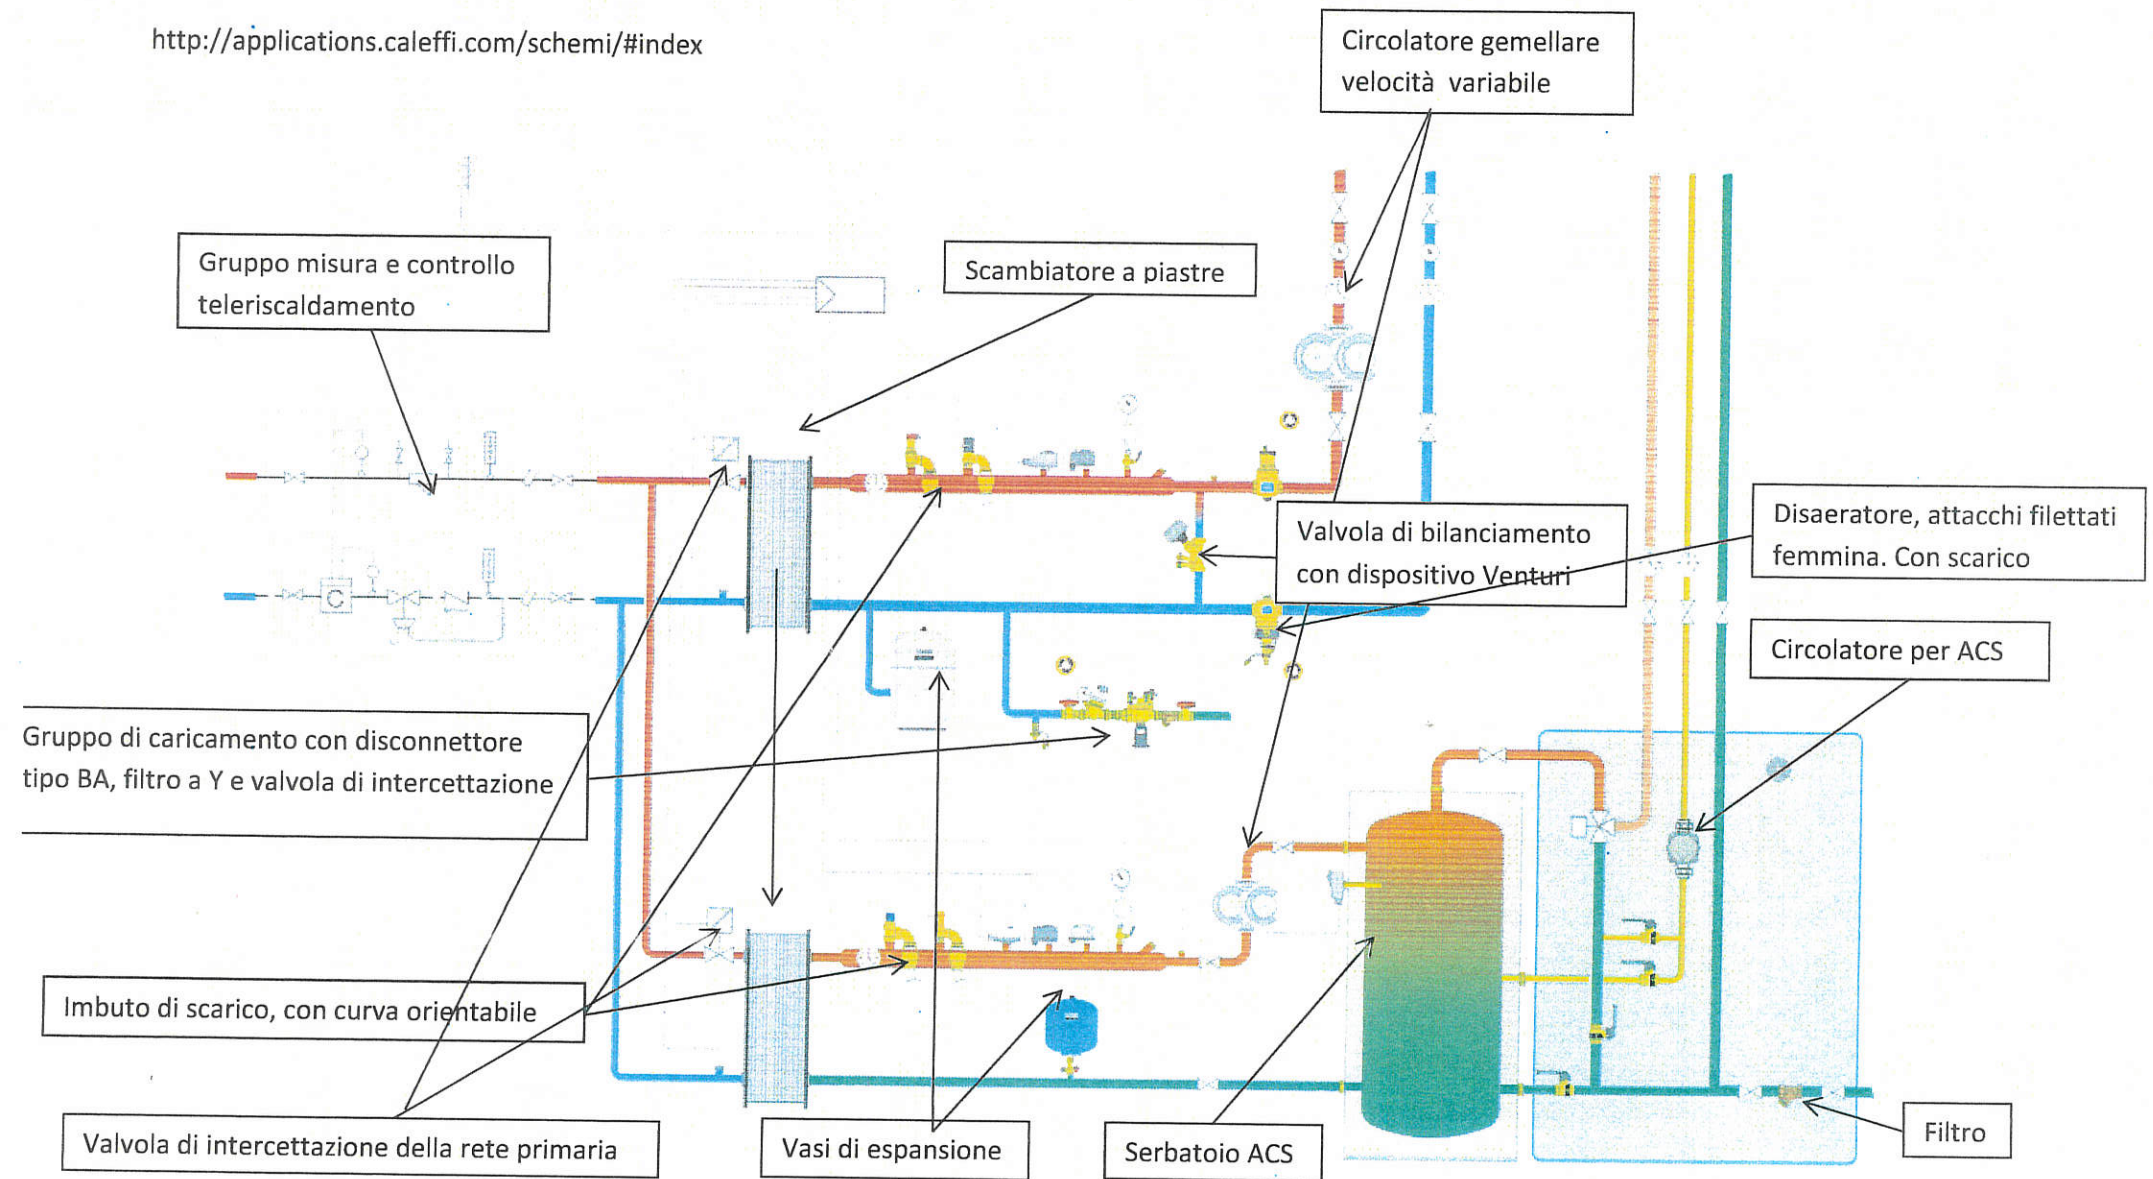

IL CANDIDATO ARGOMENTI RISPETTO ALLO SCHEMA DI CENTRALE TERMICA RAPPRESENTATO DESCRIVENDO LE CARATTERISTICHE DELL'IMPIANTO E I PRINCIPI DI FUNZIONAMENTO PARTENDO DALLE COMPONENTI INDICATE.